



PROGETTO - PROSPETTO SUD

Scala 1:100

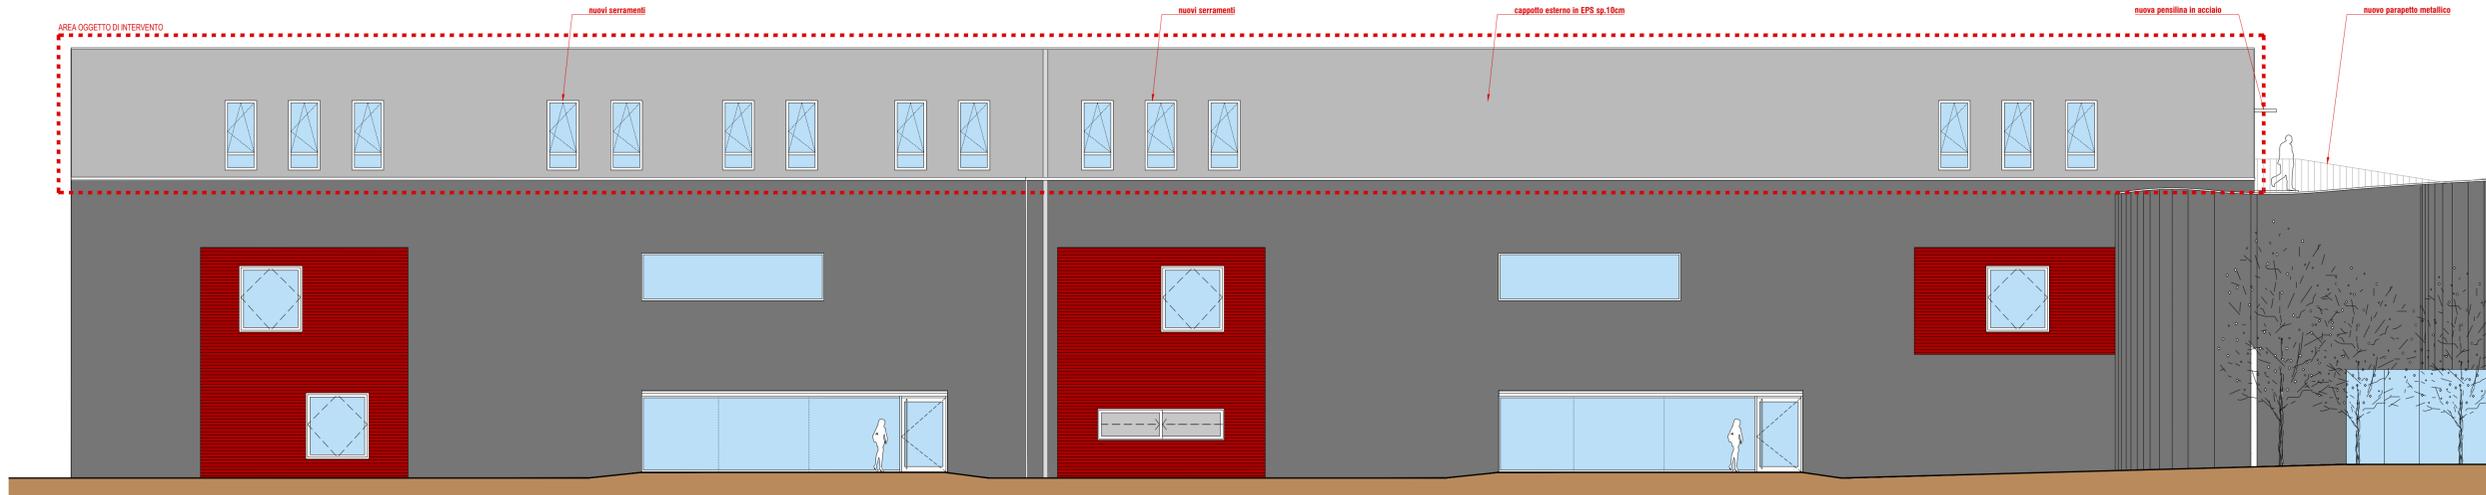


PROGETTO - PROSPETTO NORD

Scala 1:100

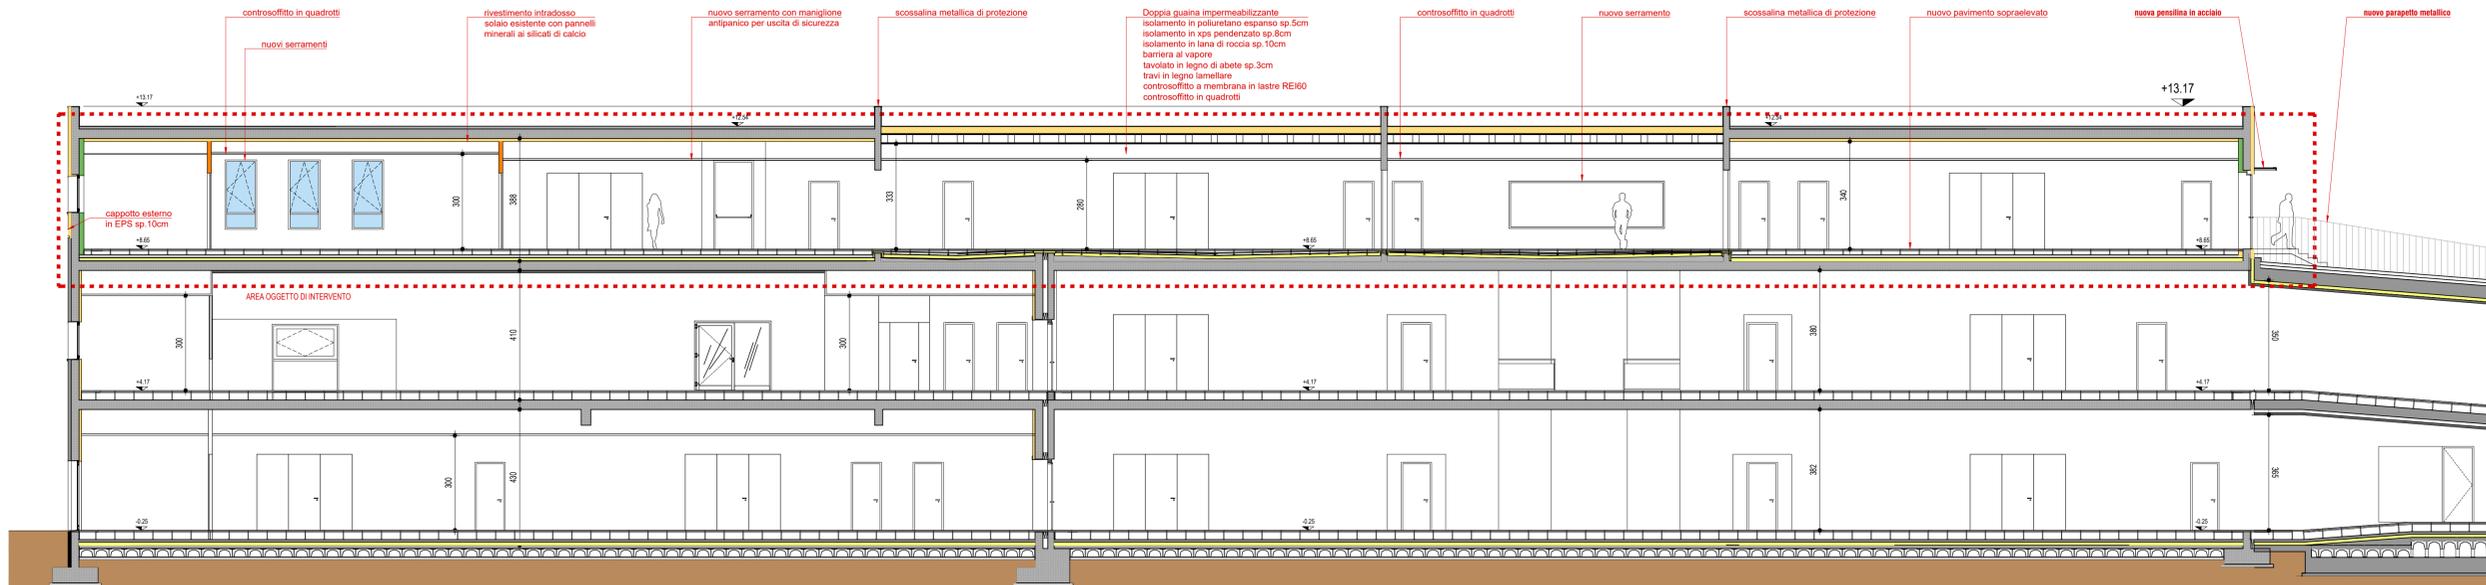


PROGETTO - SEZIONE A-A

Scala 1:100

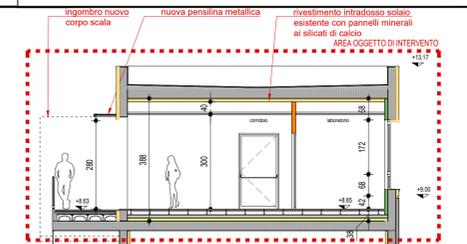

PROGETTO - SEZIONE B-B

Scala 1:100

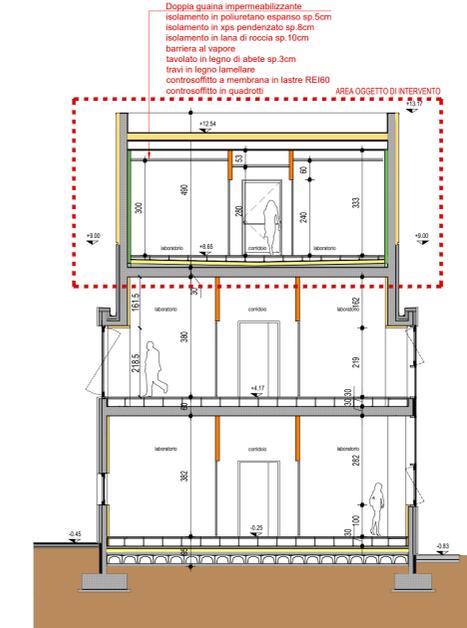

PROGETTO - SEZIONE C-C

Scala 1:100

localizzazione
REGIONE FRIULI VENEZIA GIULIA
PROVINCIA DI PORDENONE
COMUNE DI PORDENONE

CCOPROGETTI
AGENZIA CON SISTEMI QUALITÀ CERTIFICATO
CONFORME ALLA NORMA UNI EN ISO 9001:2015

tabella
A.07

committente
POLO TECNOLOGICO DI PORDENONE

lavoro
RECUPERO SUPERFICI E VOLUMI TECNICI IN COPERTURA DEL CORPO B3 DEL POLO TECNOLOGICO DI PORDENONE

PROGETTO ESECUTIVO

oggetto
PROGETTO PROSPETTI E SEZIONI

scala 1:100

| | | |
|---|---|---|
| <p>responsabile di progetto S.c.r.l. Ingegneria urbanistica ambiente architettura ricerca Ing. Mario Visentin Via Montebellina n. 10/C 33170 Pordenone Telefono 0434-21085 Telefax 0434-520336 E-mail info@ccoprogetti.it</p> | <p>PROGETTO ARCHITETTONICO Ing. Marco Giordani PROGETTO STRUTTURALE Ing. Tiberio Abbriler PROGETTO IMPIANTISTICO Ing. Maurizio Casoli COORDINAMENTO SICUREZZA Arch. Pier Nicola Carner</p> | <p>PROGETTO ARCHITETTONICO Ing. Marco Giordani INGEGNERIA DEGLI INGEGNERI n. 11069 Sez. A C.O.P. PORDENONE ORDINE DEGLI INGEGNERI n. 11069 Sez. A C.O.P. PORDENONE</p> |
|---|---|---|

collaborazione e aspetti specializzati

| data progetto | rev. | data | motivo | riferimenti |
|------------------------------------------|------|---------------|-----------------------|------------------------------------------|
| C.C.I.A.A. PN 19501 P.IVA 00170010938 | | Febbraio 2020 | In corso di redazione | redatto GRD controlli FLC archivio |